




# Plan de Feux "Vous Plaisantez Mr Tanner" Avec 2 ponts

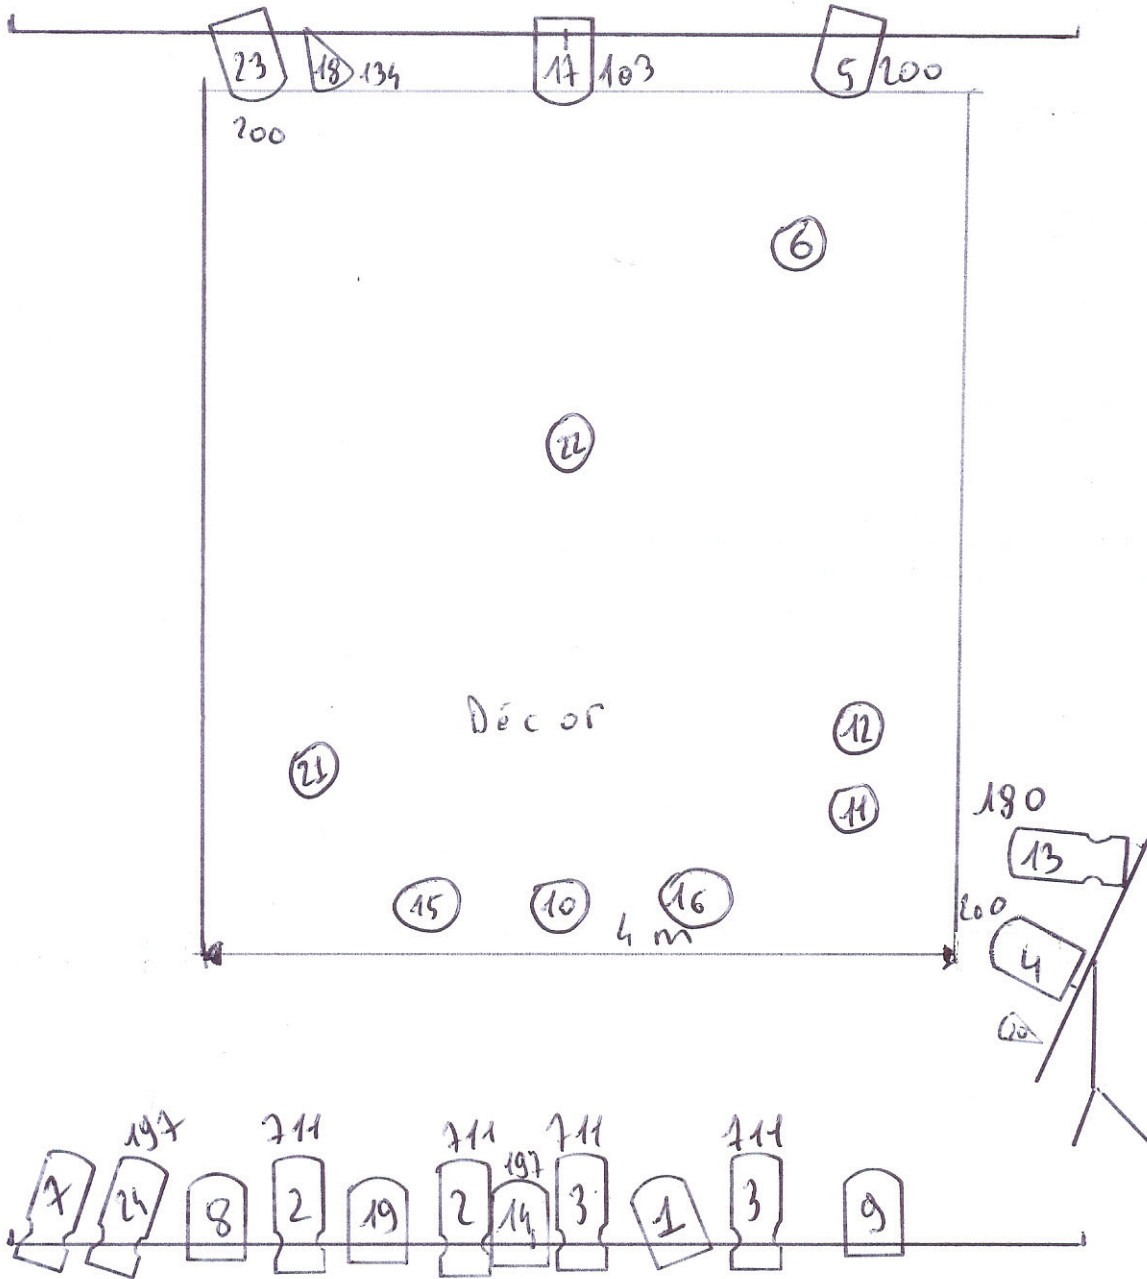

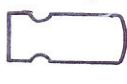

## Légende

 Décoope 6145

 PC 1 RW

 Pan 64

 Pan 36 (Cie)

 Ligne au sol (ponctuel ramené par la Cie)

Régisseur


LEMOINE Vincent

06 61 55 8295

# Vous plaisantez, monsieur Tanner

## [Plan de feux - GRILL]

Echelle 1/50ème

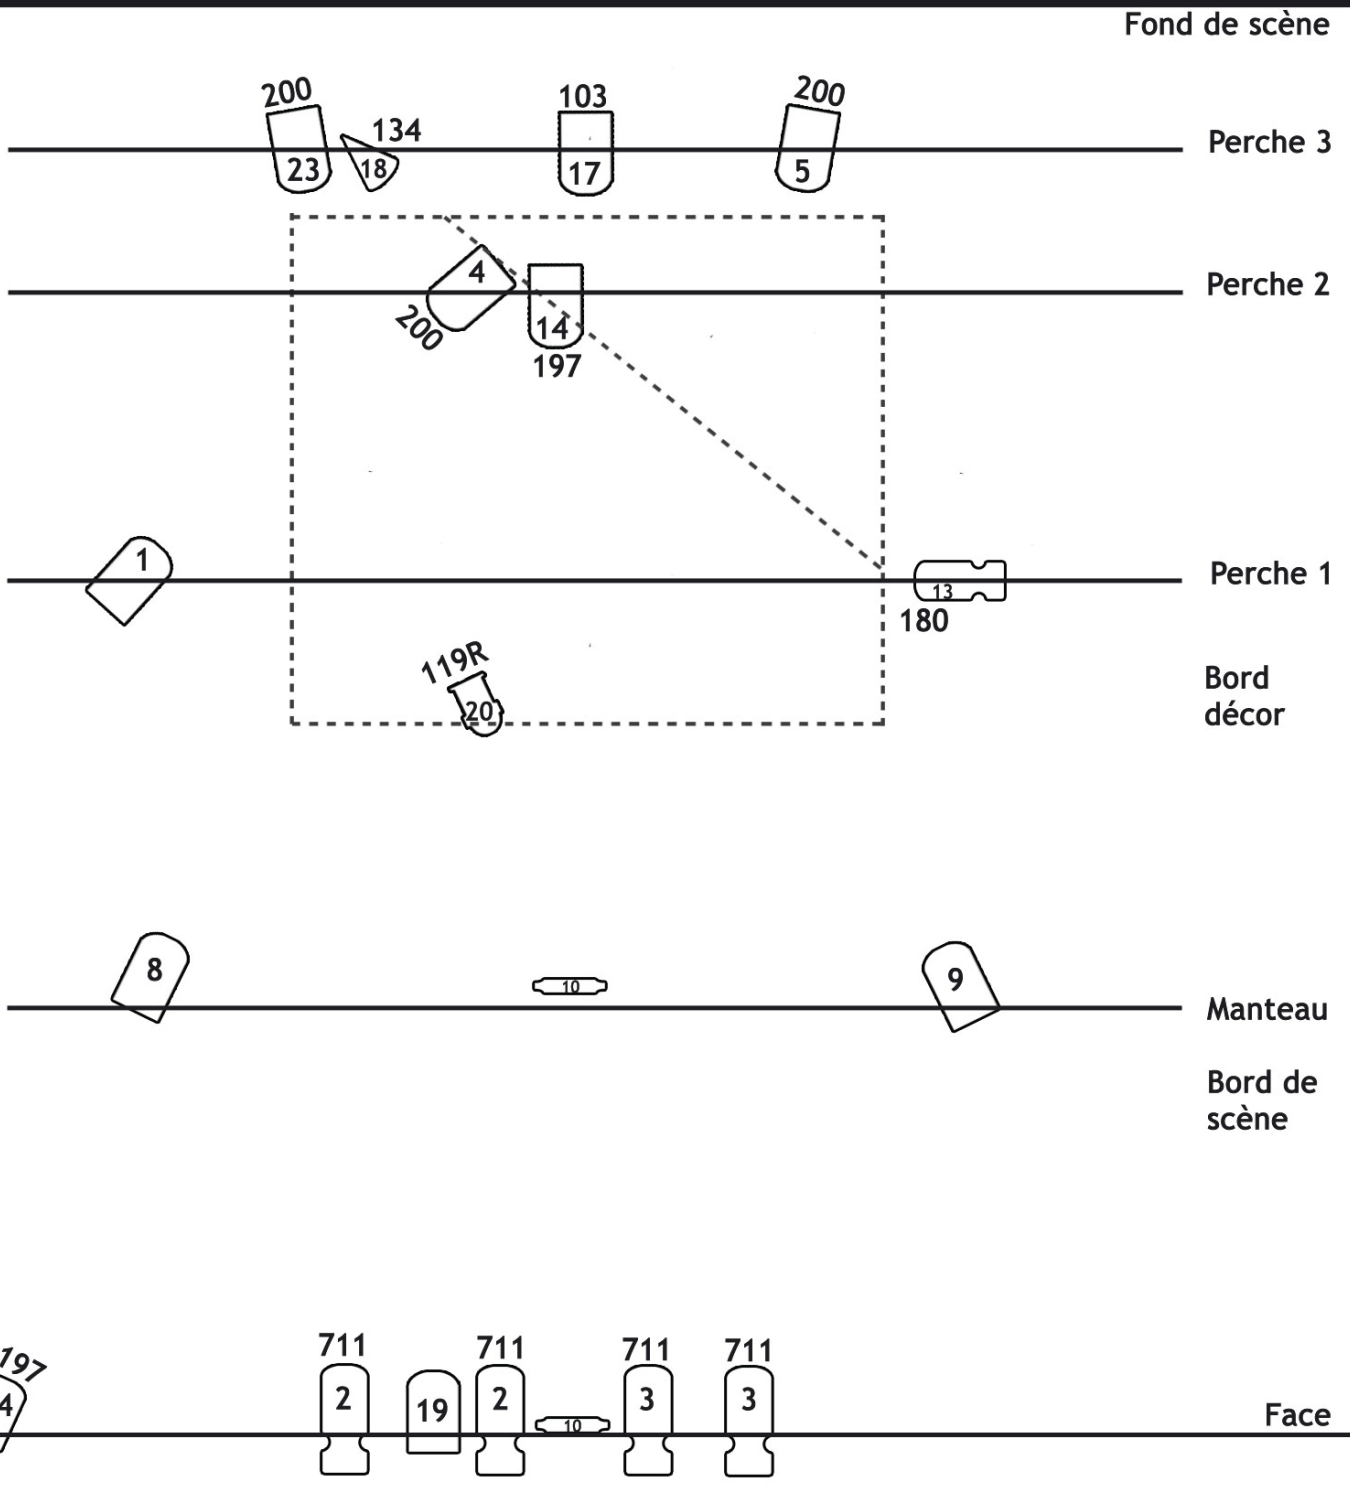



Légende :

	Découpe 6145		Lumière noire
	Découpe 613		PAR 36
	PC 1KW		PAR 64 CP62



# Plan de Feux " Vous Plaisantez Mr Tanneur "

## Avec Pieds


Fond de Scène

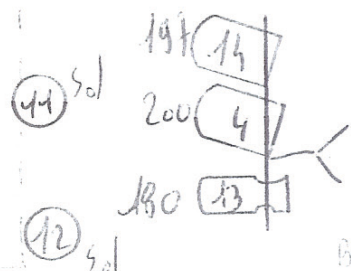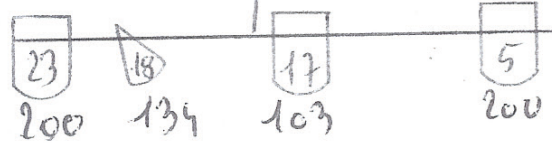

Bord de Scène

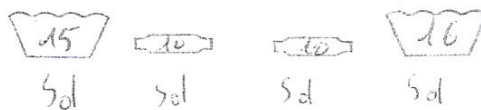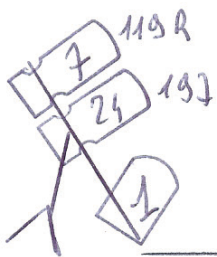

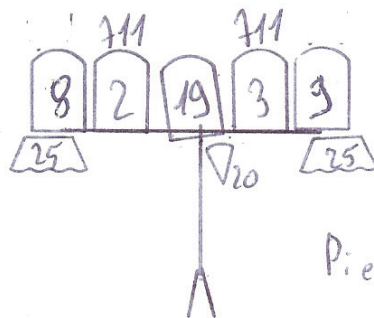

Planteau Bord de Scène











Pieds derrière le public

échantillon / 50ème → 4m

Lumière LEMOINE Vincent


-  Nichro 50W
-  lumière Nare

-  Découpe 6145
-  Découpe 6135
-  PC 1 Kw
-  Pan G4 CPE2
-  Cyclode 1 Kw
-  Quartz 150W
-  Pan 36
-  Rampe 6x100W



# Plan de l'œil Vous Plaisantez Mr Janner

Grill

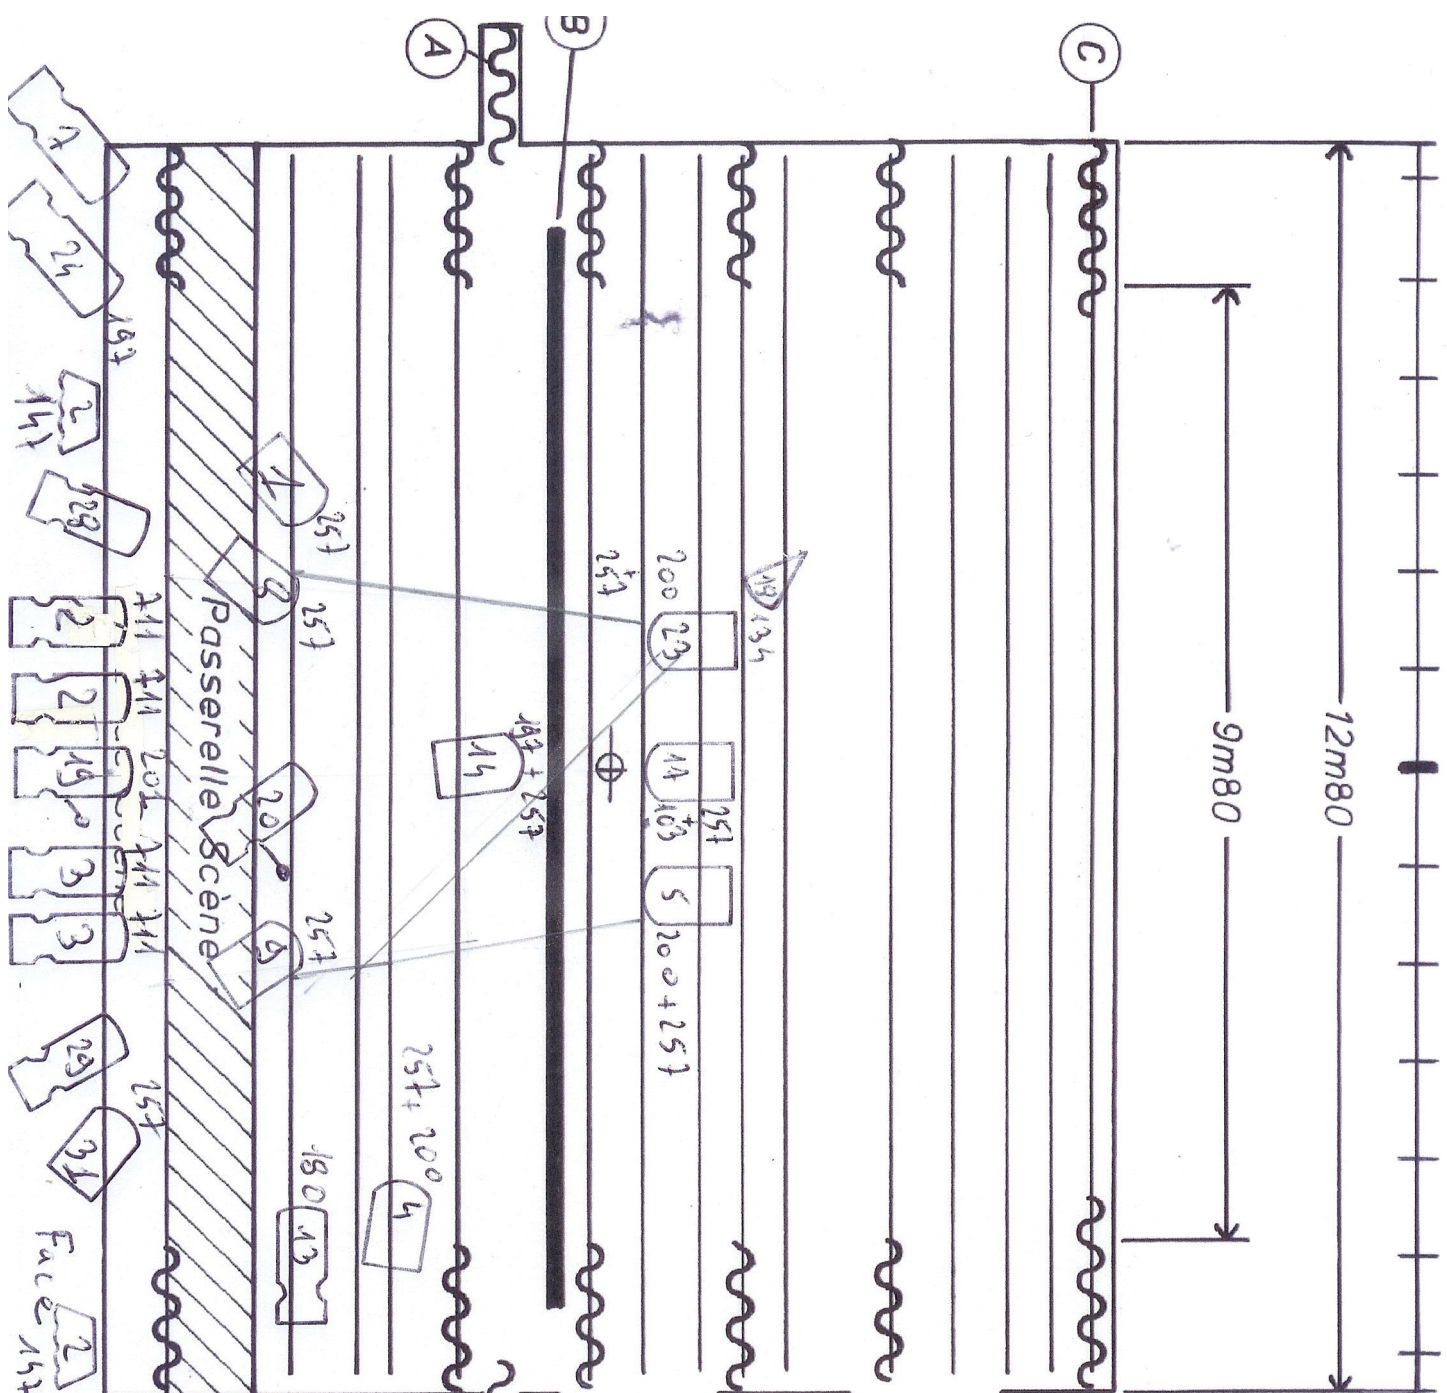

## Légende

▷ Par 64 CP61

◻ PCJ Rw R.5

◻ Découpe 6445

◻ Découpe 6445 Avec Iris

◻ Découpe 4445X

14	9m95
13	9m55
12	9m05
11	8m50
10	7m90
9	6m90
8	6m44
7	6m02
6	5m46
5	4m90
4	4m53
3	4m18
2	3m55
1	2m85
	2m50
	1m80
	1m45

Folio 112

Ech: 1/75

18/11/05


FP

10m22


# Plan de Feux "Vous Plaisantez Mr Tanner" Avec Pieds

Version 18 circuits



Fond de Scène

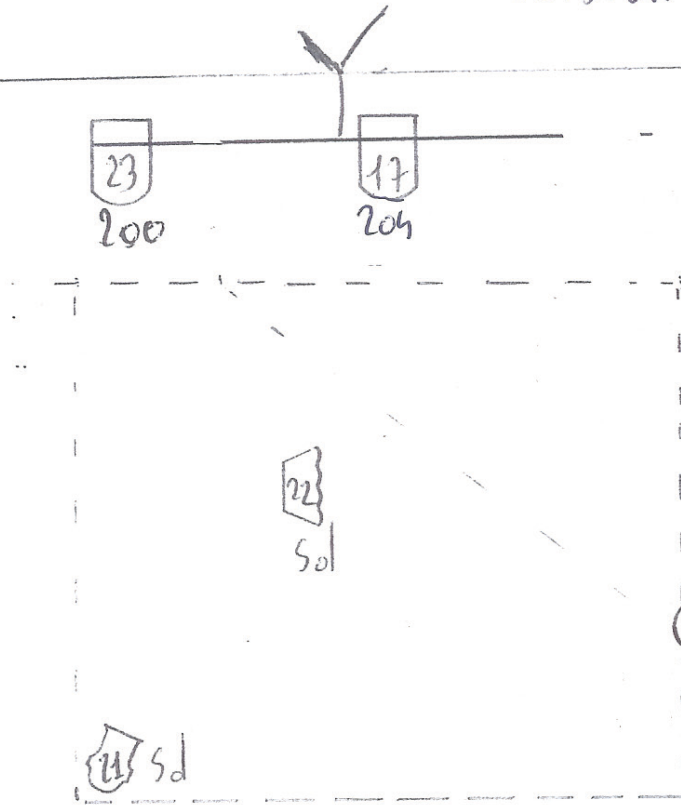

Bois Neuf

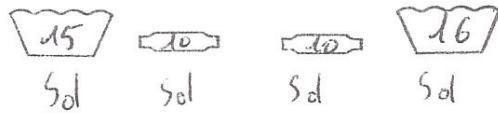

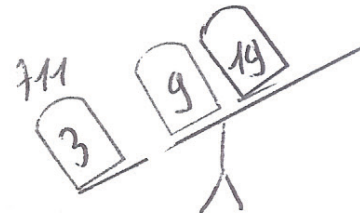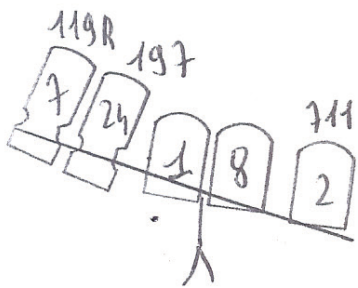


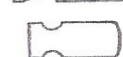
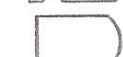



1 Plaqueau  
Bois  
de Scène



éché 1/50ème 1m →

Lumière LEMOINE Vincent

-  Nichro 50W
-  lumière Noire

-  Dé coupe 6145
-  Dé coupe 6135
-  PC 1 Rw
-  Pan 6h CP62
-  Cyclode 1 Rw
-  Quartz 150W



# Vous plaisantez, monsieur Tanner [Dimensions & Hauteur des éléments de décor]

