

TOM

De Stéphanie Mangez

Mise en scène : Jean-Luc Voyeux

LA COMPAGNIE 172

Contact technique :
tom.technique@lacompanie172.fr

Durée du spectacle : 1h10

Espace Scénique minimal nécessaire :

- ouverture : 6m / Profondeur : 4m / Hauteur sous cadre : 3m

- scène « boîte noire », rideau de fond noir

note : présence de **vidéo-projections** sur le décor (vidéoprojecteur fourni par la compagnie)

Montage :

a minima 1 service de 6h, pré-implantation effectuée en amont,

en présence du régisseur général (ou régisseur lumière)

Loge / Catering :

deux loges de 2 personnes avec 1 fer et table à repasser. Café, thé, fruits, fruits secs, encas, eau minérale.
contre-indications pour les repas :

- 1 **végétarien**

- 1 **intolérant aux noisettes**

- 1 **sans champignons ou fruits de mer**

Régie :

- console lumière traditionnelle à mémoire type 24/48 pour réglages. La régie lumière sera faite depuis l'ordinateur de la compagnie (boîtier Enttec fourni par la compagnie)

- console son avec 1 entrée micro + 1 entrée stéréo + câble Jack 3.5, 1 Aux. Pour retour

- les sons et vidéos sont envoyés via QLAB depuis l'ordinateur de la compagnie

Diffusion :

- un système d'amplification et de diffusion adapté à la salle

- 1 x retour scène Jardin + 1 x retour scène Cour

Autres :

- une arrivée XLR fond Jardin pour micro fourni par la compagnie (micro dynamique à Ruban)

- vidéo projecteur fourni par la compagnie (ultra-courte focale) sur bras avec couplet 50mm installé au grill, liaison HDMI sans fil (fournie par la compagnie) ou câblage HDMI pré-installé par la salle

- deux gueuses rectangulaires 10 à 15kg

Lumière :

- 12 PC 1kw

- 4 découpes type 613SX (ou ETC750 25-50)

- 4 découpes type 614SX

- 8 PAR LED RGBWW (ou équivalent)

- 1 platine pour PC sol

- 1 grada led au moins 2 voies (Botex MPX-4LED Multipack ou équivalent)



- 2 lignes grill pour suspensions (ampoules led) fournies par la compagnie

- 2 PAR 36 30W ou équivalent en coulisses (charges pour suspensions compagnie)

L	Projecteurs	Filtres
1	PC 1kw FACE droite	W
2	PC 1kw FACE droite	W
3	PC 1kw FACE droite	W
4	PC 1kw FACE droite	W
5	PC 1kw FACE droite	W
6	Découpe 614SX	W
7	Découpe 614SX	201
8	Découpe 614SX	W
9	PC 1kw	W
10	PC 1kw	W
11	PC 1kw	W

L	Projecteurs	Filtres
12	PC 1kw	W
13	PC 1kw sur platine sol	W
14	PC 1kw latéral	W
15	PC 1kw latéral	W
16	Découpe 613SX	W
17	Découpe 613SX	W
18	Découpe 613SX	W
19	Découpe 613SX	W
20	Ligne Grill pour suspension LED	
21	Ligne Grill pour suspension LED	
22	PAR 36 30W -charge (coulisses)	
23	PAR 36 30W -charge (coulisses)	

PLAN DE FEU

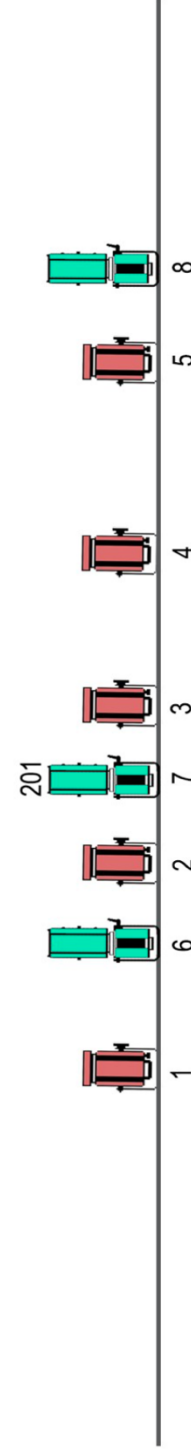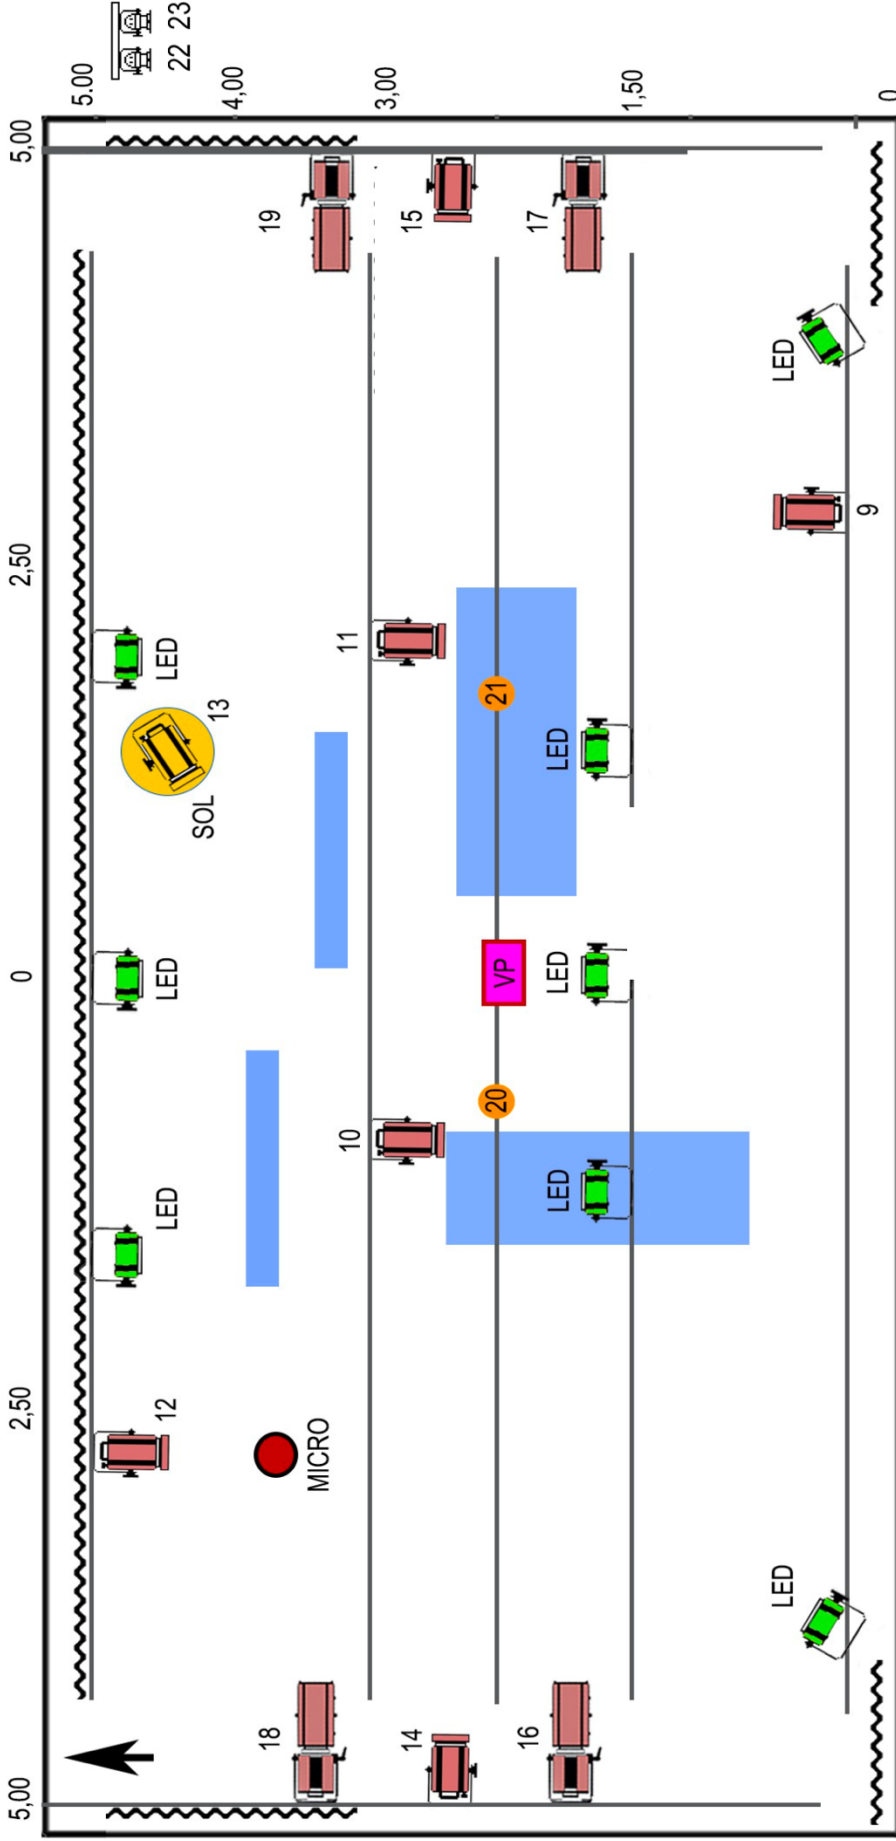

LEGENDE

- : VP
Video projecteur (l:45 h:21 p:38)
- : LIGNE GRIL (suspension compagnie)
- : RIDEAUX
- : LED
- : PAR 36 (charges)
- : PC 1kw
- : PC sol
- : découpes type 614
- : découpes type 613